

## ГРАФИЧЕСКОЕ ОПИСАНИЕ

местоположения границ населенных пунктов, территориальных зон,  
особо охраняемых природных территорий, зон с особыми условиями  
использования территории

**Публичный сервитут объекта электросетевого хозяйства**  
**«Здание ПС 35 кВ Посадская (ПС-836), КЛ 35 кВ Петроградская-  
Посадская»**

(наименование объекта, местоположение границ которого описано (далее - объект)

Раздел 1

Сведения об объекте		
№ п/п	Характеристики объекта	Описание характеристик
1	2	3
1.	Местоположение объекта	г. Санкт-Петербург, Петроградский район
2.	Площадь объекта ± величина погрешности определения площади ( $P \pm \Delta P$ ) кв.м. $\Delta P = \pm 3,5 * M_t * \sqrt{P}$	2 144 ± 16 м <sup>2</sup>
3.	Иные характеристики объекта	<p><b>Публичный сервитут под объект электросетевого хозяйства</b> <b>Цель установления:</b> В соответствии со ст. 39.37 Земельного Кодекса Российской Федерации «Цели установления публичного сервитута». В порядке, предусмотренном настоящей главой, публичный сервитут устанавливается для использования земельных участков и (или) земель в следующих целях: п.1. Размещение объектов электросетевого хозяйства, тепловых сетей, водопроводных сетей, сетей водоотведения, линий и сооружений связи, линейных объектов системы газоснабжения, нефтепроводов и нефтепродуктопроводов, их неотъемлемых технологических частей, если указанные объекты являются объектами федерального, регионального или местного значения, либо необходимы для оказания услуг связи, организации электро-, газо-, тепло-, водоснабжения населения и водоотведения, подключения (технологического присоединения) к сетям инженерно-технического обеспечения, либо переносятся в связи с изъятием земельных участков, на которых они ранее располагались, для государственных или муниципальных нужд (далее также - инженерные сооружения).</p> <p><b>Наименование объекта публичного сервитута:</b> Здание ПС 35 кВ Посадская (ПС-836), КЛ 35 кВ Петроградская-Посадская <b>Кадастровый район:</b> 78:07</p>

Раздел 2

Сведения об объекте					
Сведения о местоположении границ объекта					
1. Система координат СК-64					
2. Сведения о характерных точках границ объекта					
Обозначение характерных точек границ	Координаты, м		Метод определения координат характерной точки	Средняя квадратическая погрешность положения характерной точки (Mt), м	Описание обозначения точки на местности (при наличии)
	X	Y			
1	2	3	4	5	6
1	97716,23	114210,35	Аналитический	0.10	-
2	97716,48	114210,80	Аналитический	0.10	-
3	97716,48	114211,32	Аналитический	0.10	-
4	97716,22	114211,76	Аналитический	0.10	-
5	97715,78	114212,02	Аналитический	0.10	-
6	97715,27	114212,02	Аналитический	0.10	-
7	97714,75	114211,85	Аналитический	0.10	-
8	97712,78	114211,38	Аналитический	0.10	-
9	97704,58	114210,56	Аналитический	0.10	-
10	97704,26	114210,78	Аналитический	0.10	-
11	97704,00	114211,49	Аналитический	0.10	-
12	97703,17	114214,20	Аналитический	0.10	-
13	97703,06	114214,68	Аналитический	0.10	-
14	97702,98	114215,33	Аналитический	0.10	-
15	97703,06	114216,18	Аналитический	0.10	-
16	97699,12	114236,00	Аналитический	0.10	-
17	97697,40	114241,72	Аналитический	0.10	-
18	97696,29	114247,79	Аналитический	0.10	-
19	97694,23	114259,62	Аналитический	0.10	-
20	97692,36	114265,27	Аналитический	0.10	-
21	97690,63	114271,20	Аналитический	0.10	-
22	97687,55	114283,09	Аналитический	0.10	-
23	97686,03	114289,07	Аналитический	0.10	-
24	97684,38	114294,82	Аналитический	0.10	-
25	97682,16	114306,61	Аналитический	0.10	-
26	97681,46	114312,69	Аналитический	0.10	-
27	97681,64	114315,25	Аналитический	0.10	-
28	97681,71	114318,81	Аналитический	0.10	-
29	97681,21	114325,09	Аналитический	0.10	-
30	97681,35	114330,57	Аналитический	0.10	-

**Сведения об объекте**

31	97683,21	114341,87	Аналитический	0.10	-
32	97684,34	114346,80	Аналитический	0.10	-
33	97684,64	114348,43	Аналитический	0.10	-
34	97684,58	114348,97	Аналитический	0.10	-
35	97684,28	114349,71	Аналитический	0.10	-
36	97683,63	114350,46	Аналитический	0.10	-
37	97682,60	114351,14	Аналитический	0.10	-
38	97668,61	114359,37	Аналитический	0.10	-
39	97666,25	114360,97	Аналитический	0.10	-
40	97651,30	114369,30	Аналитический	0.10	-
41	97647,72	114371,40	Аналитический	0.10	-
42	97643,55	114373,54	Аналитический	0.10	-
43	97639,42	114375,72	Аналитический	0.10	-
44	97635,11	114378,07	Аналитический	0.10	-
45	97631,26	114380,01	Аналитический	0.10	-
46	97626,04	114382,43	Аналитический	0.10	-
47	97623,63	114383,52	Аналитический	0.10	-
48	97619,30	114385,29	Аналитический	0.10	-
49	97615,15	114386,54	Аналитический	0.10	-
50	97611,47	114388,13	Аналитический	0.10	-
51	97606,86	114389,13	Аналитический	0.10	-
52	97602,61	114389,98	Аналитический	0.10	-
53	97595,08	114390,86	Аналитический	0.10	-
54	97594,14	114390,79	Аналитический	0.10	-
55	97588,08	114393,46	Аналитический	0.10	-
56	97587,48	114393,72	Аналитический	0.10	-
57	97586,34	114393,75	Аналитический	0.10	-
58	97585,49	114393,55	Аналитический	0.10	-
59	97584,78	114393,18	Аналитический	0.10	-
60	97584,28	114392,67	Аналитический	0.10	-
61	97583,92	114392,17	Аналитический	0.10	-
62	97583,04	114390,39	Аналитический	0.10	-
63	97582,58	114389,55	Аналитический	0.10	-
64	97580,14	114384,10	Аналитический	0.10	-
65	97576,31	114376,39	Аналитический	0.10	-
66	97570,74	114366,62	Аналитический	0.10	-
67	97560,11	114347,55	Аналитический	0.10	-
68	97557,23	114342,33	Аналитический	0.10	-
69	97552,72	114334,46	Аналитический	0.10	-
70	97547,77	114324,98	Аналитический	0.10	-

**Сведения об объекте**

71	97545,30	114320,95	Аналитический	0.10	-
72	97542,01	114315,29	Аналитический	0.10	-
73	97538,69	114309,34	Аналитический	0.10	-
74	97531,09	114295,22	Аналитический	0.10	-
75	97527,34	114297,60	Аналитический	0.10	-
76	97523,01	114299,32	Аналитический	0.10	-
77	97519,04	114301,90	Аналитический	0.10	-
78	97511,92	114305,52	Аналитический	0.10	-
79	97501,22	114310,69	Аналитический	0.10	-
80	97498,32	114311,27	Аналитический	0.10	-
81	97497,26	114311,54	Аналитический	0.10	-
82	97485,43	114313,90	Аналитический	0.10	-
83	97484,63	114314,13	Аналитический	0.10	-
84	97482,26	114314,59	Аналитический	0.10	-
85	97479,67	114314,93	Аналитический	0.10	-
86	97477,91	114314,82	Аналитический	0.10	-
87	97476,98	114315,30	Аналитический	0.10	-
88	97476,60	114316,06	Аналитический	0.10	-
89	97483,96	114317,70	Аналитический	0.10	-
90	97486,44	114318,48	Аналитический	0.10	-
91	97488,75	114319,68	Аналитический	0.10	-
92	97490,82	114321,27	Аналитический	0.10	-
93	97492,58	114323,18	Аналитический	0.10	-
94	97493,98	114325,37	Аналитический	0.10	-
95	97494,98	114327,77	Аналитический	0.10	-
96	97495,56	114330,31	Аналитический	0.10	-
97	97495,68	114332,91	Аналитический	0.10	-
98	97495,36	114335,49	Аналитический	0.10	-
99	97494,00	114341,82	Аналитический	0.10	-
100	97493,22	114344,33	Аналитический	0.10	-
101	97492,02	114346,66	Аналитический	0.10	-
102	97490,43	114348,75	Аналитический	0.10	-
103	97488,50	114350,54	Аналитический	0.10	-
104	97486,29	114351,95	Аналитический	0.10	-
105	97483,86	114352,96	Аналитический	0.10	-
106	97481,30	114353,53	Аналитический	0.10	-
107	97478,67	114353,65	Аналитический	0.10	-
108	97476,07	114353,30	Аналитический	0.10	-
109	97464,00	114350,61	Аналитический	0.10	-
110	97461,52	114349,83	Аналитический	0.10	-

**Сведения об объекте**

111	97459,21	114348,62	Аналитический	0.10	-
112	97457,14	114347,04	Аналитический	0.10	-
113	97455,38	114345,12	Аналитический	0.10	-
114	97453,98	114342,92	Аналитический	0.10	-
115	97452,97	114340,52	Аналитический	0.10	-
116	97452,40	114337,98	Аналитический	0.10	-
117	97452,28	114335,38	Аналитический	0.10	-
118	97452,61	114332,79	Аналитический	0.10	-
119	97453,98	114326,47	Аналитический	0.10	-
120	97454,76	114323,97	Аналитический	0.10	-
121	97455,96	114321,63	Аналитический	0.10	-
122	97457,55	114319,55	Аналитический	0.10	-
123	97459,48	114317,77	Аналитический	0.10	-
124	97461,69	114316,35	Аналитический	0.10	-
125	97464,12	114315,35	Аналитический	0.10	-
126	97466,68	114314,78	Аналитический	0.10	-
127	97469,30	114314,66	Аналитический	0.10	-
128	97471,90	114315,01	Аналитический	0.10	-
129	97474,64	114315,62	Аналитический	0.10	-
130	97474,90	114314,84	Аналитический	0.10	-
131	97475,44	114313,99	Аналитический	0.10	-
132	97476,46	114313,08	Аналитический	0.10	-
133	97477,77	114312,80	Аналитический	0.10	-
134	97479,60	114312,92	Аналитический	0.10	-
135	97481,94	114312,62	Аналитический	0.10	-
136	97484,64	114312,06	Аналитический	0.10	-
137	97484,84	114311,98	Аналитический	0.10	-
138	97496,82	114309,59	Аналитический	0.10	-
139	97497,88	114309,32	Аналитический	0.10	-
140	97500,58	114308,78	Аналитический	0.10	-
141	97511,03	114303,73	Аналитический	0.10	-
142	97518,04	114300,16	Аналитический	0.10	-
143	97522,09	114297,53	Аналитический	0.10	-
144	97526,39	114295,82	Аналитический	0.10	-
145	97529,48	114293,69	Аналитический	0.10	-
146	97530,53	114293,27	Аналитический	0.10	-
147	97531,75	114293,21	Аналитический	0.10	-
148	97532,48	114293,60	Аналитический	0.10	-
149	97540,45	114308,38	Аналитический	0.10	-
150	97543,75	114314,30	Аналитический	0.10	-

**Сведения об объекте**


151	97547,02	114319,93	Аналитический	0.10	-
152	97549,51	114323,99	Аналитический	0.10	-
153	97554,48	114333,50	Аналитический	0.10	-
154	97558,96	114341,34	Аналитический	0.10	-
155	97561,86	114346,58	Аналитический	0.10	-
156	97572,48	114365,64	Аналитический	0.10	-
157	97578,08	114375,45	Аналитический	0.10	-
158	97581,95	114383,25	Аналитический	0.10	-
159	97584,24	114388,39	Аналитический	0.10	-
160	97585,03	114389,21	Аналитический	0.10	-
161	97585,28	114389,79	Аналитический	0.10	-
162	97585,95	114390,86	Аналитический	0.10	-
163	97586,42	114391,41	Аналитический	0.10	-
164	97587,46	114391,54	Аналитический	0.10	-
165	97593,43	114388,92	Аналитический	0.10	-
166	97593,87	114388,77	Аналитический	0.10	-
167	97595,03	114388,85	Аналитический	0.10	-
168	97602,29	114388,00	Аналитический	0.10	-
169	97606,45	114387,17	Аналитический	0.10	-
170	97610,86	114386,21	Аналитический	0.10	-
171	97614,46	114384,66	Аналитический	0.10	-
172	97618,63	114383,40	Аналитический	0.10	-
173	97622,84	114381,68	Аналитический	0.10	-
174	97625,21	114380,62	Аналитический	0.10	-
175	97630,38	114378,21	Аналитический	0.10	-
176	97634,18	114376,30	Аналитический	0.10	-
177	97638,48	114373,96	Аналитический	0.10	-
178	97642,63	114371,77	Аналитический	0.10	-
179	97646,75	114369,65	Аналитический	0.10	-
180	97650,31	114367,57	Аналитический	0.10	-
181	97665,20	114359,26	Аналитический	0.10	-
182	97667,25	114357,86	Аналитический	0.10	-
183	97681,53	114349,45	Аналитический	0.10	-
184	97682,63	114348,56	Аналитический	0.10	-
185	97682,38	114347,20	Аналитический	0.10	-
186	97681,24	114342,26	Аналитический	0.10	-
187	97679,35	114330,76	Аналитический	0.10	-
188	97679,21	114325,04	Аналитический	0.10	-
189	97679,71	114318,75	Аналитический	0.10	-
190	97679,64	114315,34	Аналитический	0.10	-

Сведения об объекте					
191	97679,46	114312,65	Аналитический	0.10	-
192	97680,18	114306,31	Аналитический	0.10	-
193	97682,43	114294,36	Аналитический	0.10	-
194	97684,10	114288,55	Аналитический	0.10	-
195	97685,61	114282,59	Аналитический	0.10	-
196	97688,70	114270,67	Аналитический	0.10	-
197	97690,45	114264,68	Аналитический	0.10	-
198	97692,29	114259,13	Аналитический	0.10	-
199	97694,32	114247,44	Аналитический	0.10	-
200	97695,45	114241,25	Аналитический	0.10	-
201	97697,18	114235,51	Аналитический	0.10	-
202	97701,05	114216,08	Аналитический	0.10	-
203	97700,97	114215,31	Аналитический	0.10	-
204	97701,09	114214,34	Аналитический	0.10	-
205	97701,24	114213,68	Аналитический	0.10	-
206	97702,06	114210,97	Аналитический	0.10	-
207	97702,21	114210,41	Аналитический	0.10	-
208	97702,70	114209,51	Аналитический	0.10	-
209	97703,48	114208,86	Аналитический	0.10	-
210	97704,43	114208,54	Аналитический	0.10	-
211	97712,95	114209,37	Аналитический	0.10	-
212	97714,30	114209,68	Аналитический	0.10	-
213	97715,41	114209,96	Аналитический	0.10	-
214	97715,78	114210,09	Аналитический	0.10	-
1	97716,23	114210,35	Аналитический	0.10	-
215	97479,33	114338,66	Аналитический	0.10	-
216	97467,27	114335,97	Аналитический	0.10	-
217	97468,64	114329,65	Аналитический	0.10	-
218	97480,70	114332,34	Аналитический	0.10	-
215	97479,33	114338,66	Аналитический	0.10	-
3. Сведения о характерных точках части (частей) границы объекта					
Обозначение характерных точек части границы	Координаты, м		Метод определения координат характерной точки	Средняя квадратическая погрешность положения характерной точки (Mt), м	Описание обозначения точки на местности (при наличии)
	X	Y			
1	2	3	4	5	6
-	-	-	-	-	-






78:07:0003077

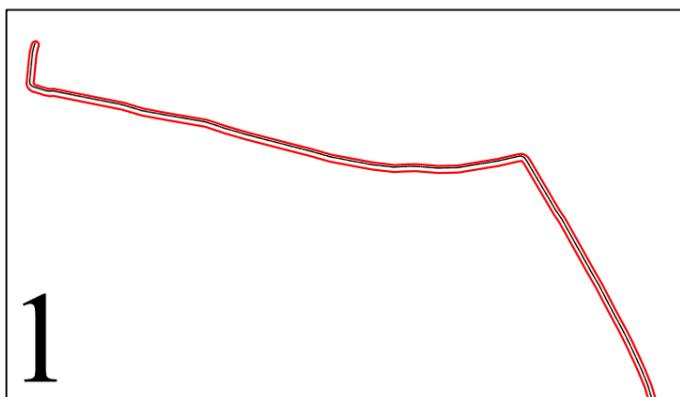

Внутригородское муниципальное образование  
г. Санкт-Петербурга  
муниципальный округ Аптекарский остров

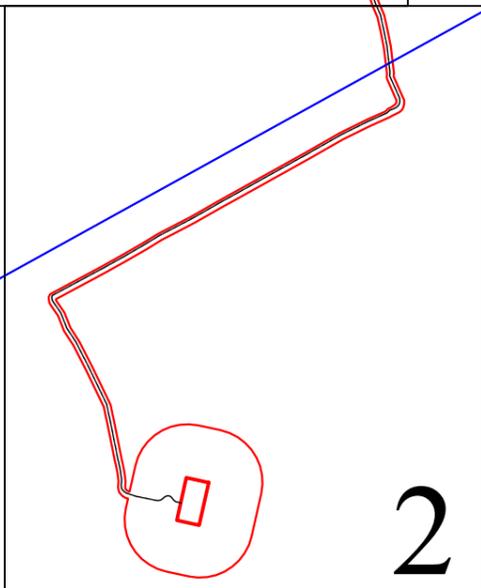

78:07:0307701

Внутригородское муниципальное образование  
г. Санкт-Петербурга  
муниципальный округ Посадский

Масштаб 1:2000

Условные обозначения:


- 3 - обозначение характерных точек границы публичного сервитута
- граница публичного сервитута
- — — — — - граница сооружения - КЛ 35 кВ Петроградская-Посадская
- — — — — - граница муниципального образования по сведениям ЕГРН
- 78:40:1932902 - номер кадастрового квартала
- граница кадастрового квартала
- граница земельного участка, сведения о котором содержатся в ЕГРН
- :39 - обозначение земельного участка, сведения о котором содержатся в ЕГРН

Подпись \_\_\_\_\_



Дата " 12 " апреля 2024 г

Схема расположения границ публичного сервитута

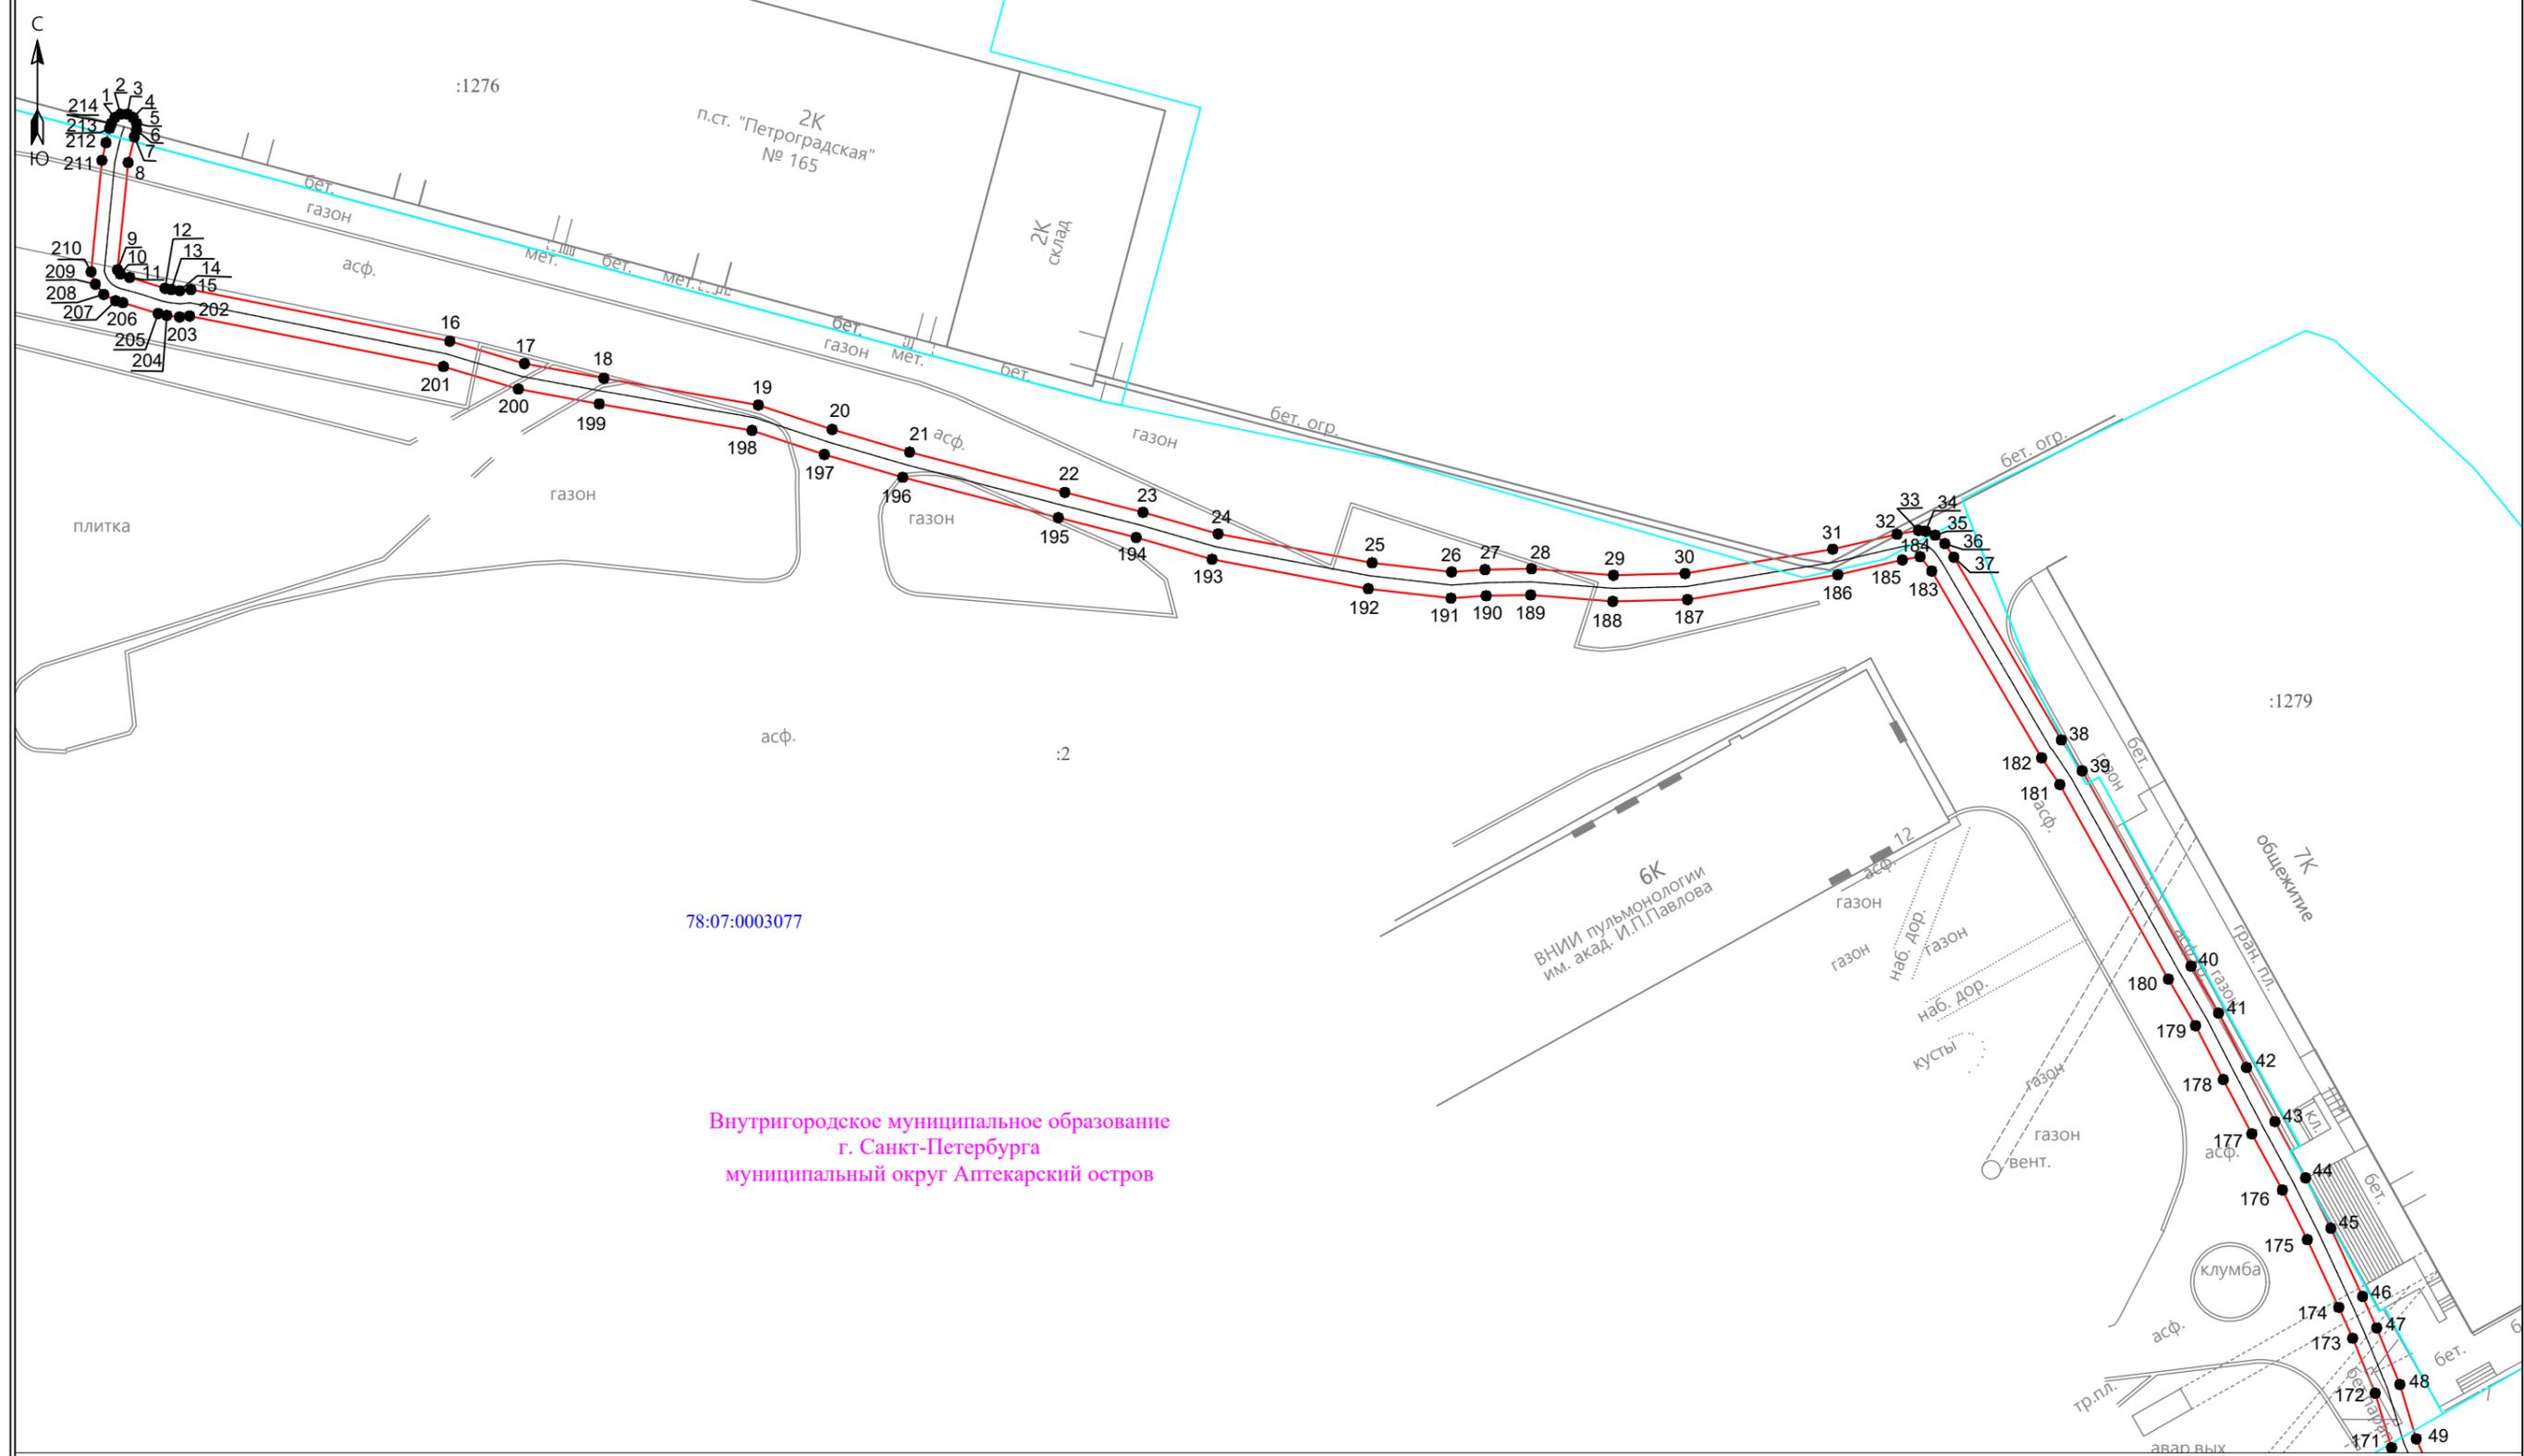

Внутригородское муниципальное образование  
г. Санкт-Петербурга  
муниципальный округ Аптекарский остров

Масштаб 1:500

- Условные обозначения:**
- 3 - обозначение характерных точек границы публичного сервитута
  - (red line) - граница публичного сервитута
  - (dashed line) - граница сооружения - КЛ 35 кВ Петроградская-Посадская
  - (magenta line) - граница муниципального образования по сведениям ЕГРН
  - 78:40:1932902 - номер кадастрового квартала
  - (blue line) - граница кадастрового квартала
  - (cyan line) - граница земельного участка, сведения о котором содержатся в ЕГРН
  - :39 - обозначение земельного участка, сведения о котором содержатся в ЕГРН

Подпись \_\_\_\_\_



Дата "12" апреля 2024 г

